

Baumgartenweg 19



WOHNUNG 1

Erdgeschoss
4½-Zimmer-Wohnung
110m² Bruttogeschossfläche,
19.3m² Terrasse, Grünfläche

Plan M 1:100



0 1 2 3 4 5m

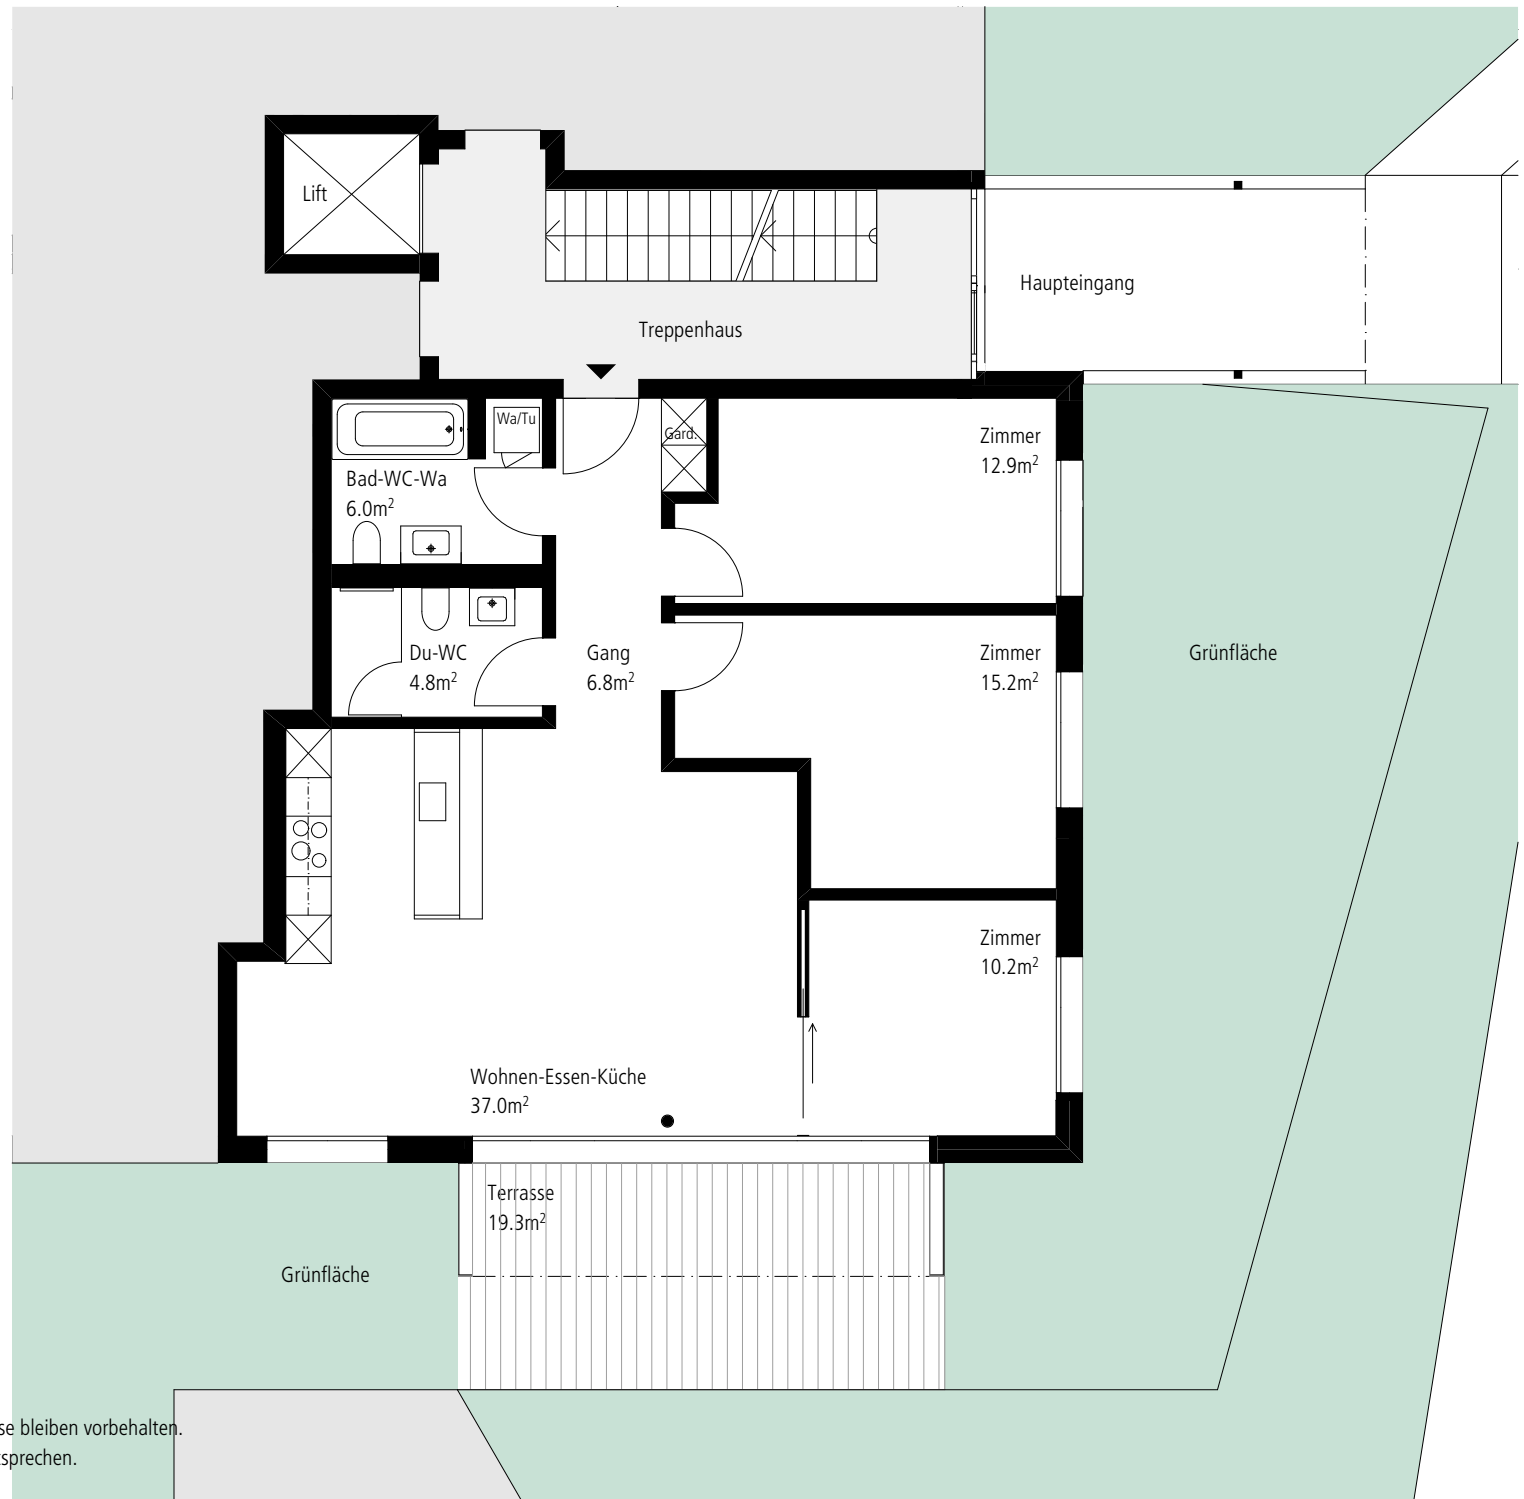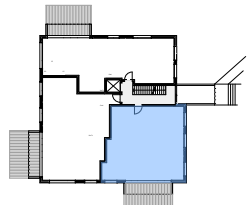

sämtliche Planunterlagen sind ohne Gewähr.
Verschiebungen / Anpassungen usw. jeglicher Art und Weise bleiben vorbehalten.
Visuelle Darstellungen müssen nicht dem Ausgeführten entsprechen.