
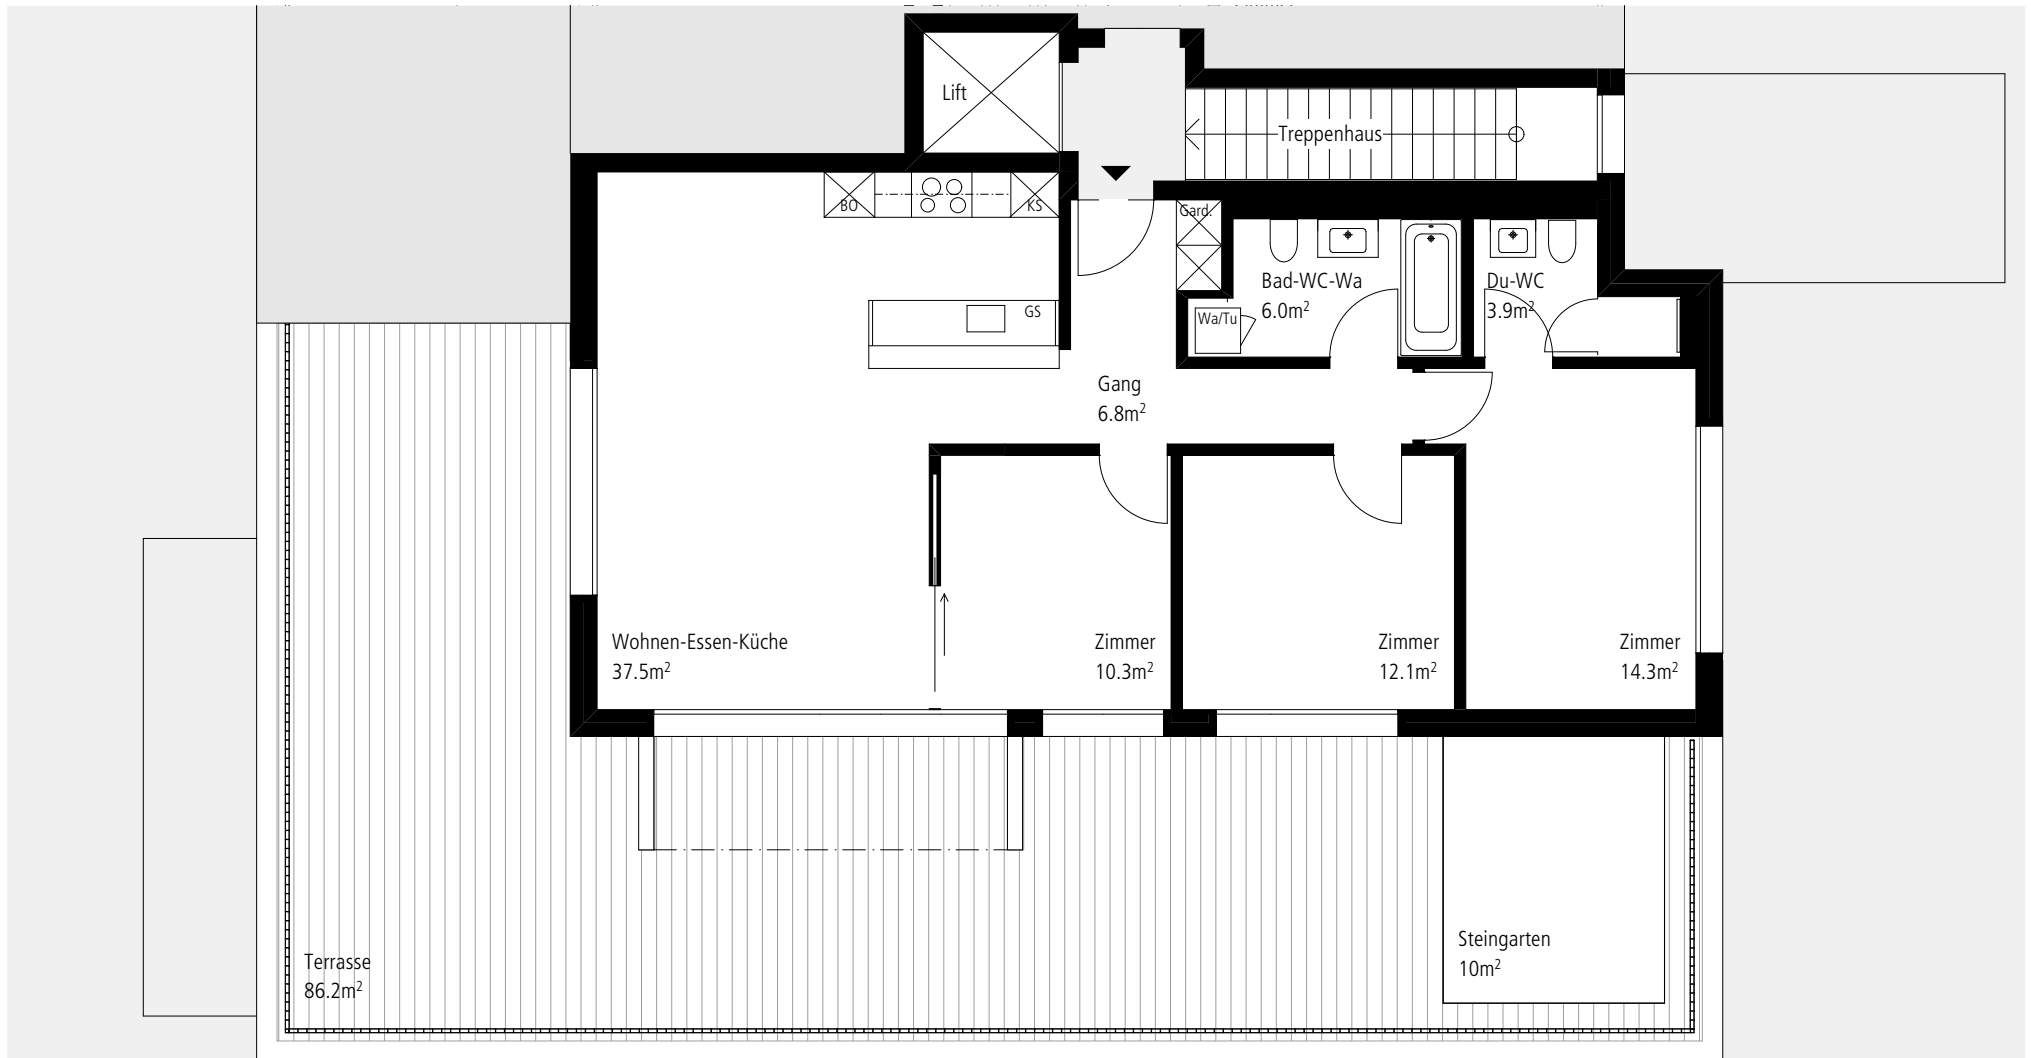
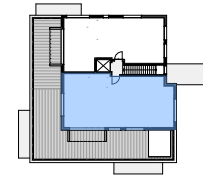


Baumgartenweg 19

WOHNUNG 4

Attikageschoss
4½-Zimmer-Wohnung
111.4m² Bruttogeschossfläche
92.1m² Terrasse

Plan M 1:100

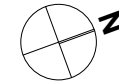

sämtliche Planunterlagen sind ohne Gewähr.
Verschiebungen / Anpassungen usw. jeglicher Art und Weise bleiben vorbehalten.
Visuelle Darstellungen müssen nicht dem Ausgeführten entsprechen.