
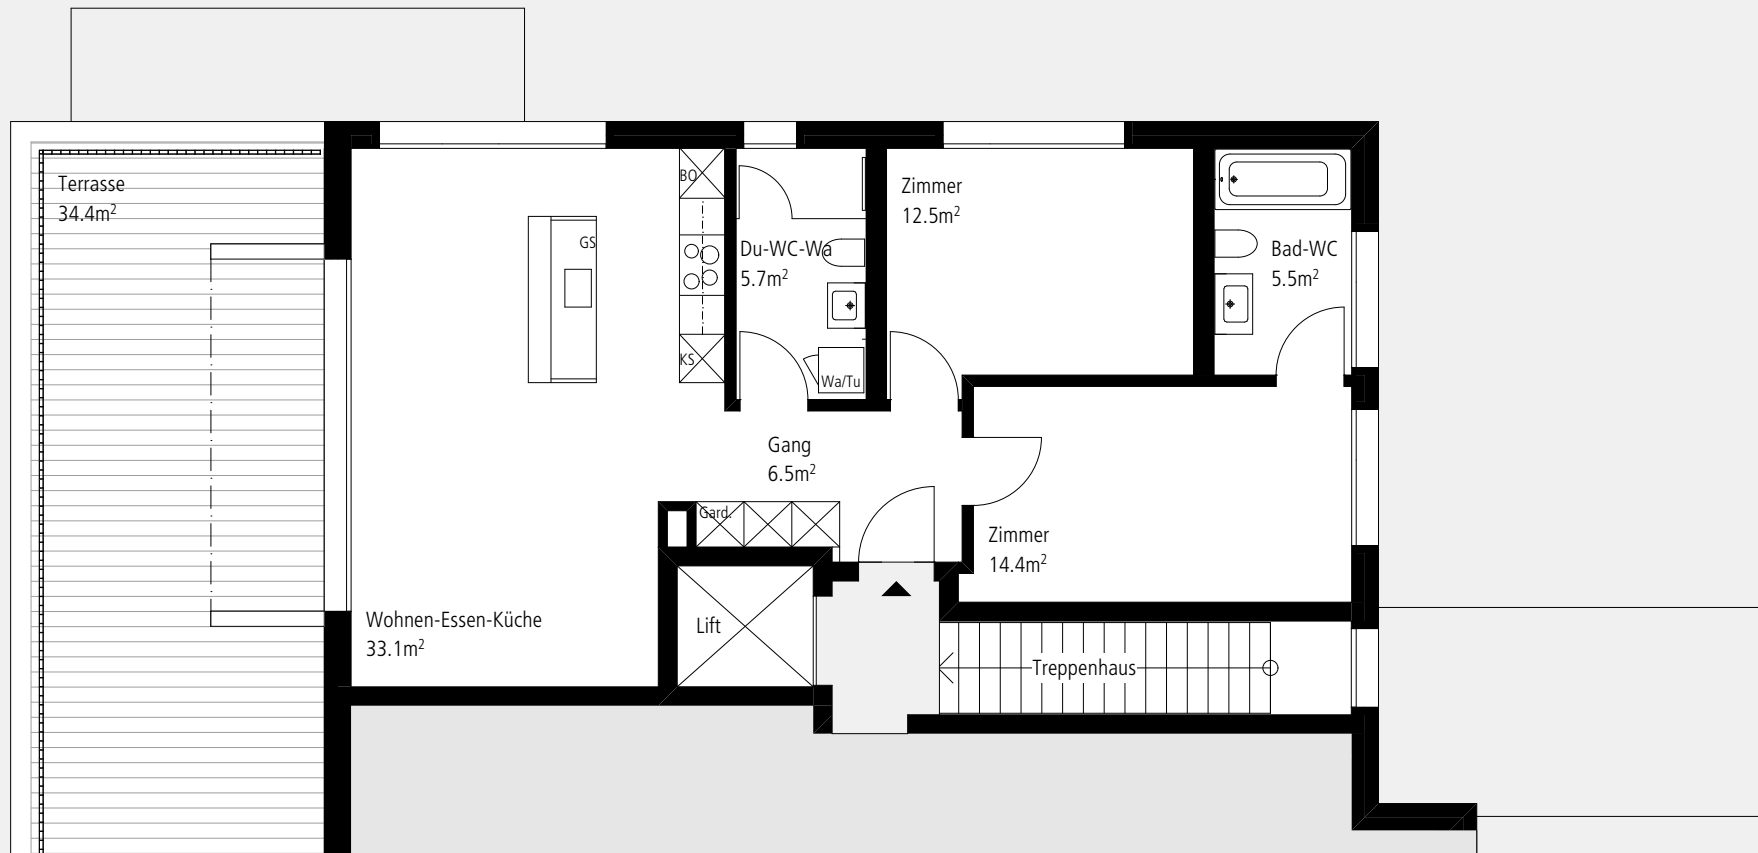
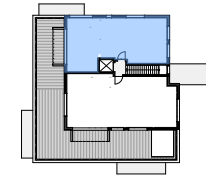


Baumgartenweg 19

WOHNUNG 5

Attikageschoss
3½-Zimmer-Wohnung
93.2m² Bruttogeschossfläche
34.4m² Terrasse

Plan M 1:100

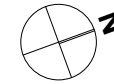

sämtliche Planunterlagen sind ohne Gewähr.
Verschiebungen / Anpassungen usw. jeglicher Art und Weise bleiben vorbehalten.
Visuelle Darstellungen müssen nicht dem Ausgeführten entsprechen.